

# ROMOLD

## AUTOBAHN-ENTWÄSSERUNG


### ALLES AUS EINER HAND

#### VARIANTE 1 (TRADITIONELL)

##### SAMMELLEITUNG INNERHALB DES MITTELSTREIFENS

Straßenabläufe mit Anschluss an Transportleitung mit Schacht

- Zusätzliche Schäfte und Abdeckungen erforderlich
- Vielzahl an Seitenzuläufen erforderlich (jeder Anschluss birgt Gefahr für Undichtigkeiten)
- Vielzahl von Formstücken erforderlich

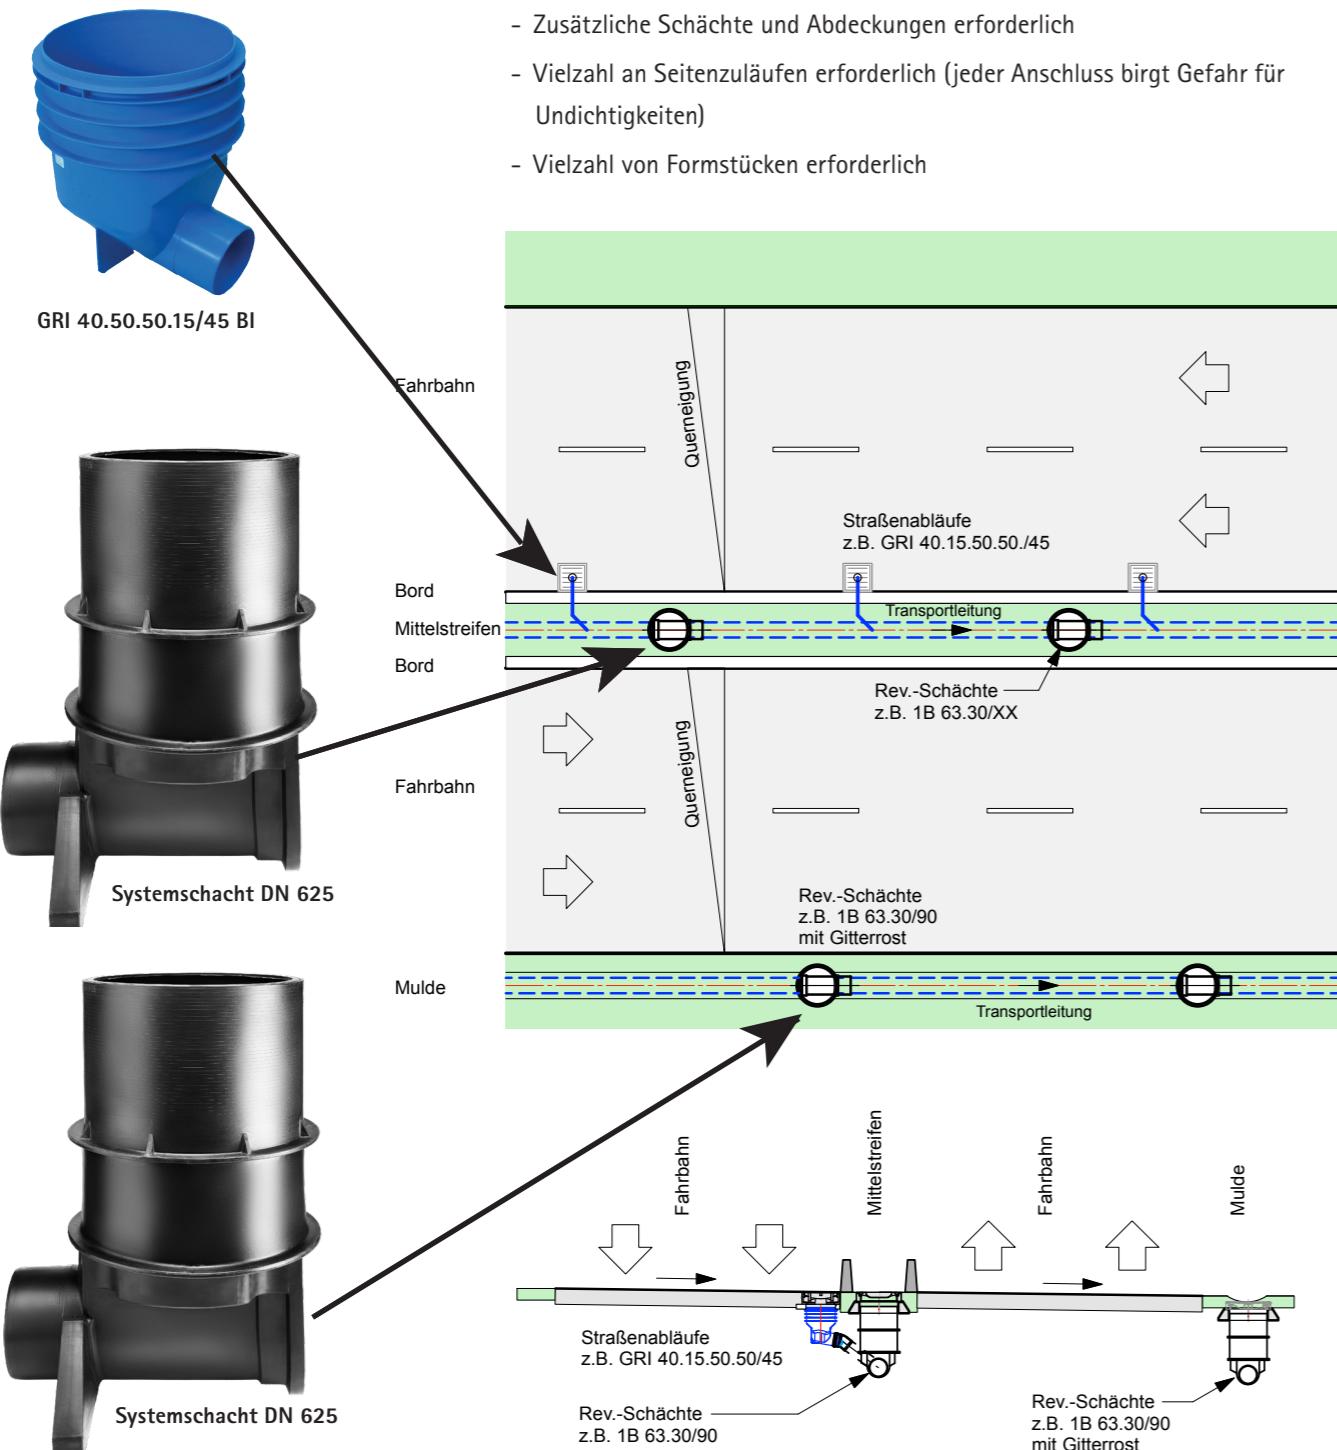

#### VARIANTE 2 (WIRTSCHAFTLICH)

##### SAMMELLEITUNG UNTERHALB DER STRASSENABLÄUFE

Straßenabläufe mit gleichzeitiger Einlauf- und Transportfunktion. Transportkanal direkt unter den Einlaufrosten:

- + spart Schäfte
- + keine Seitenzuläufe auf Transportleitung erforderlich

